



メルティータウン東石井 15号地 セットプラン

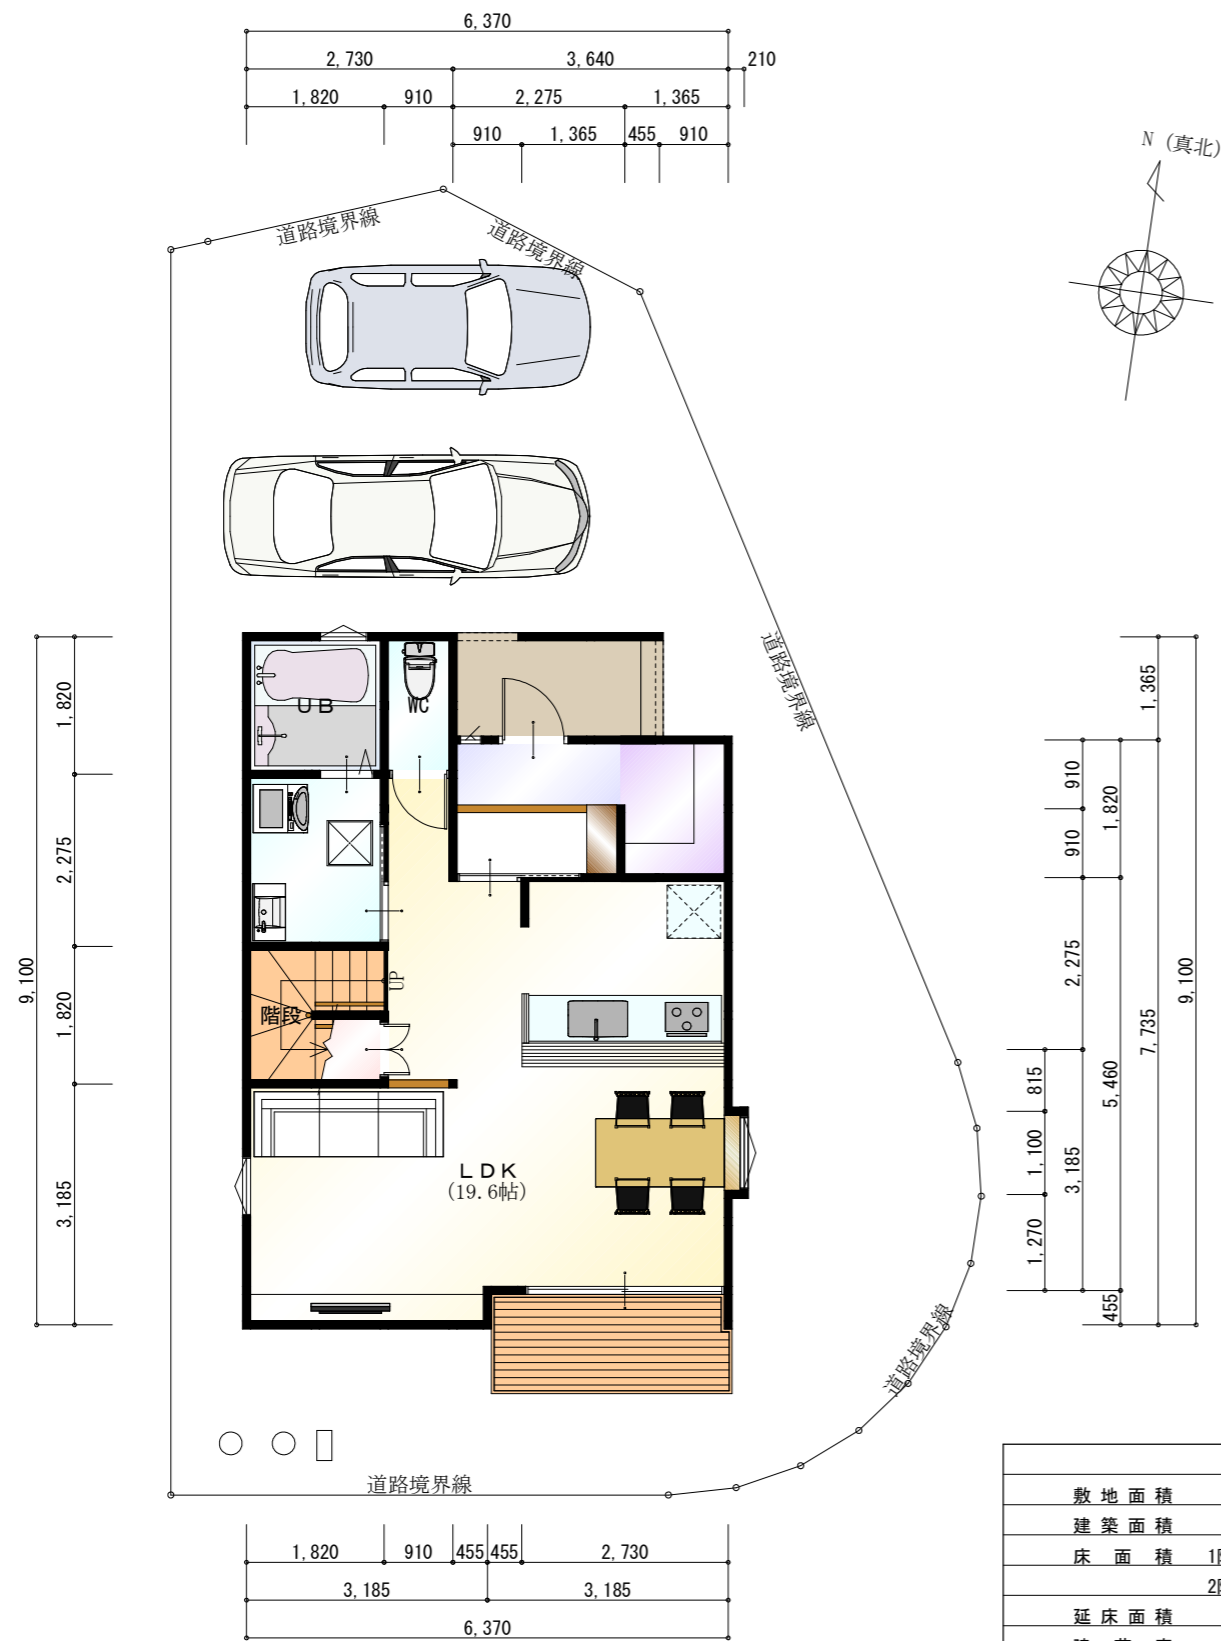

● 1階 平面図 S:1/100

トータル面積表		㎡(坪)
敷地面積	147.20	(44.52)
建築面積	56.95	(17.22)
床面積 1階	51.78	(15.66)
2階	46.37	(14.02)
延床面積	98.15	(29.68)
建蔽率	$(56.95/147.20) \times 100$	38.69%
容積率	$(98.15/147.20) \times 100$	66.68%

第一種低層 50/80

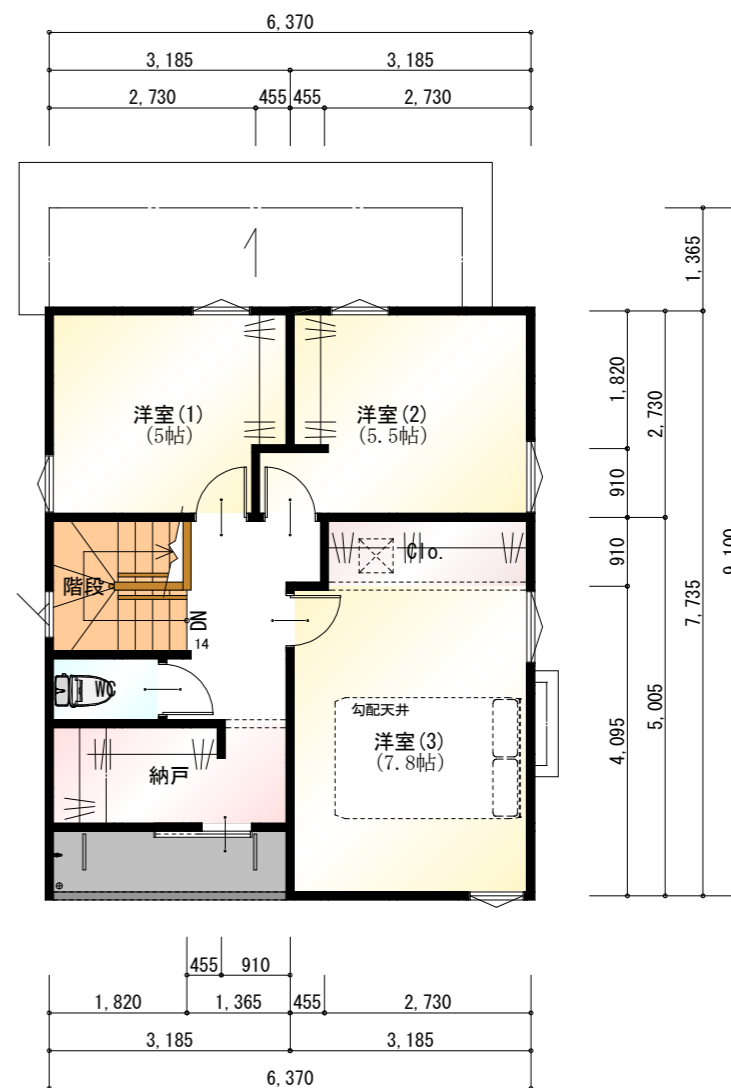

● 2階 平面図 S:1/100

