



# メルティータウン東石井 9号地 セットプラン

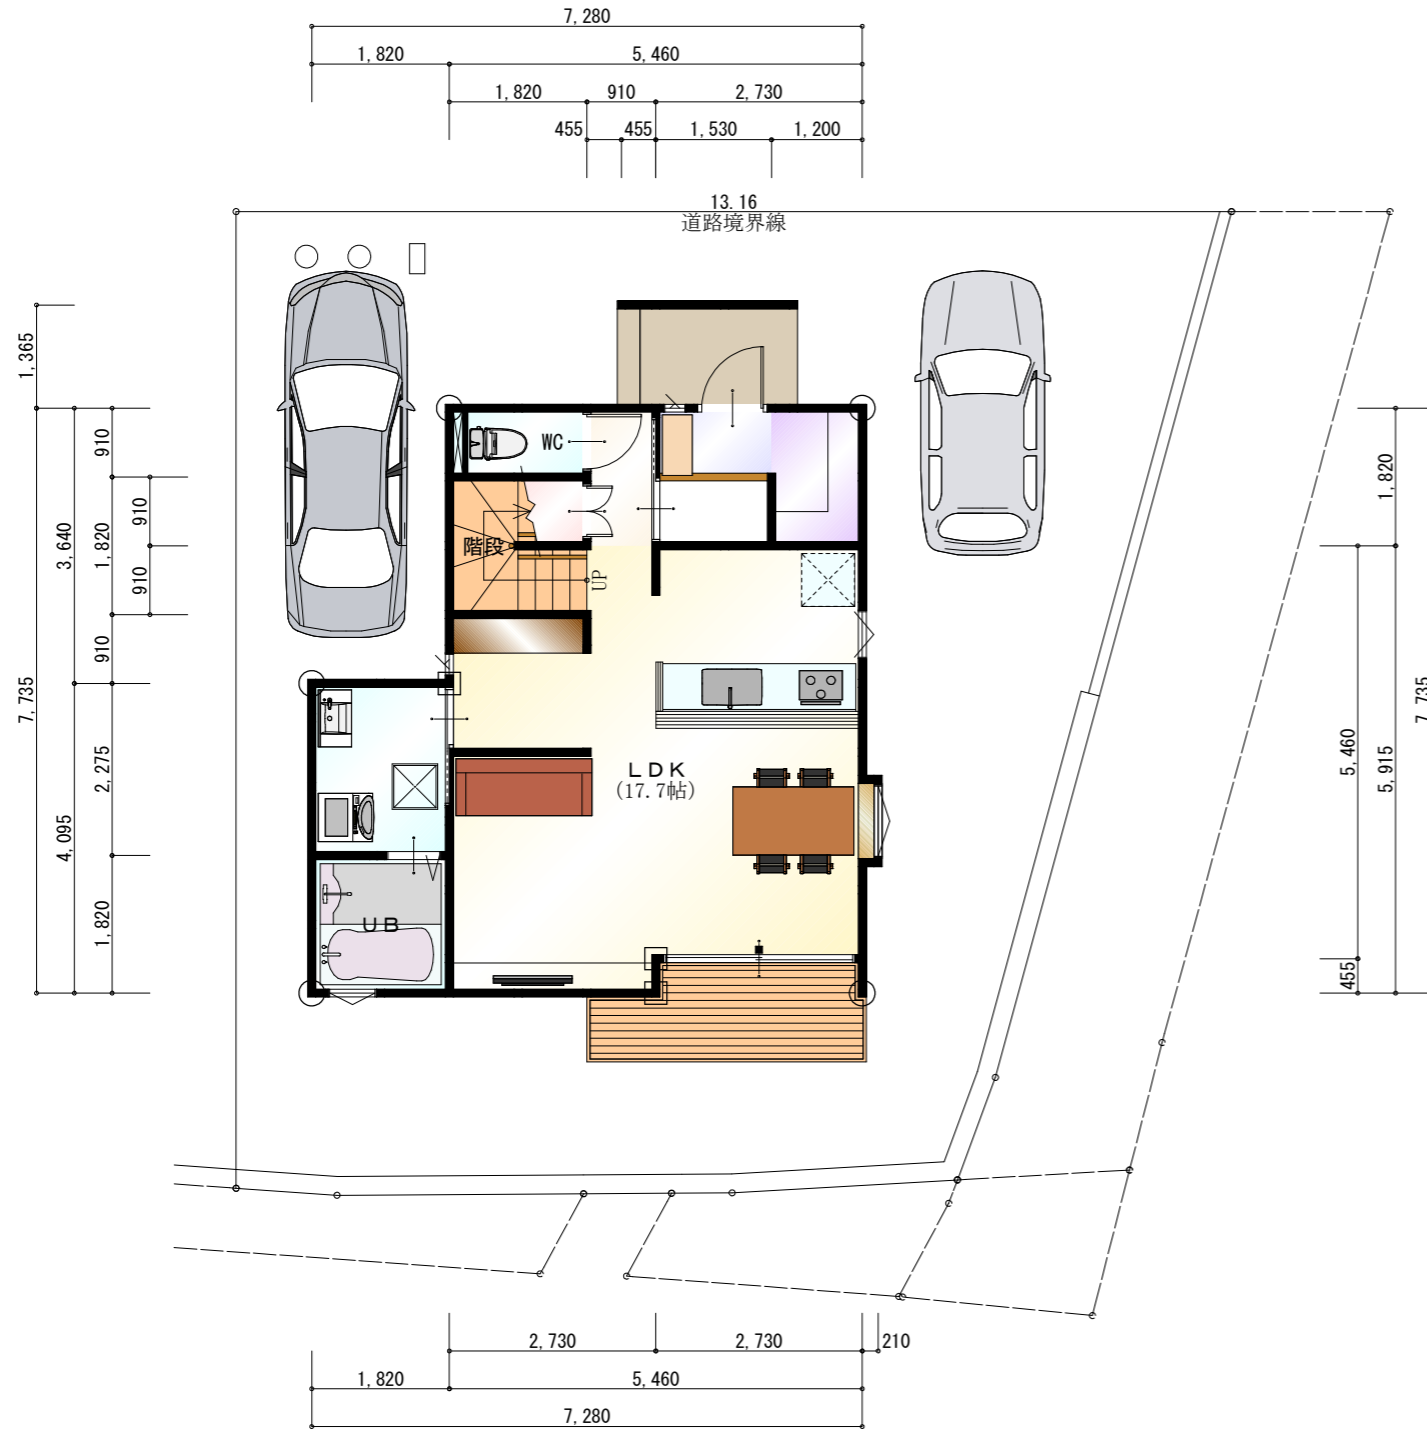

●1階 平面図 S:1/100

トータル面積表		㎡(坪)
敷地面積	147.55	(44.63)
建築面積	53.02	(16.03)
床面積	1階	48.67 (14.72)
	2階	45.54 (13.77)
延床面積	94.21	(28.49)
建蔽率	$(53.02/147.55) \times 100$	35.94%
容積率	$(94.21/147.55) \times 100$	63.85%

第一種低層 50/80

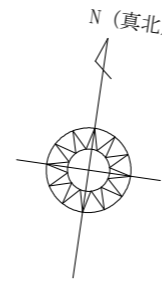

●2階 平面図 S:1/100



東石井 9号地

1階 平面図, 2階 平面図  
SCALE. 1/100

DATE. 2022/12/03

工事NO. 図面NO. 1

松井建設一級建築士事務所 知事登録第2964号  
一級建築士 大塚 友雄 登録(大臣)第188962号

松山市東石井六丁目3番11号  
TEL 089-956-6433 FAX 089-957-5317  
http://www.matsui-kensetsu.co.jp

