

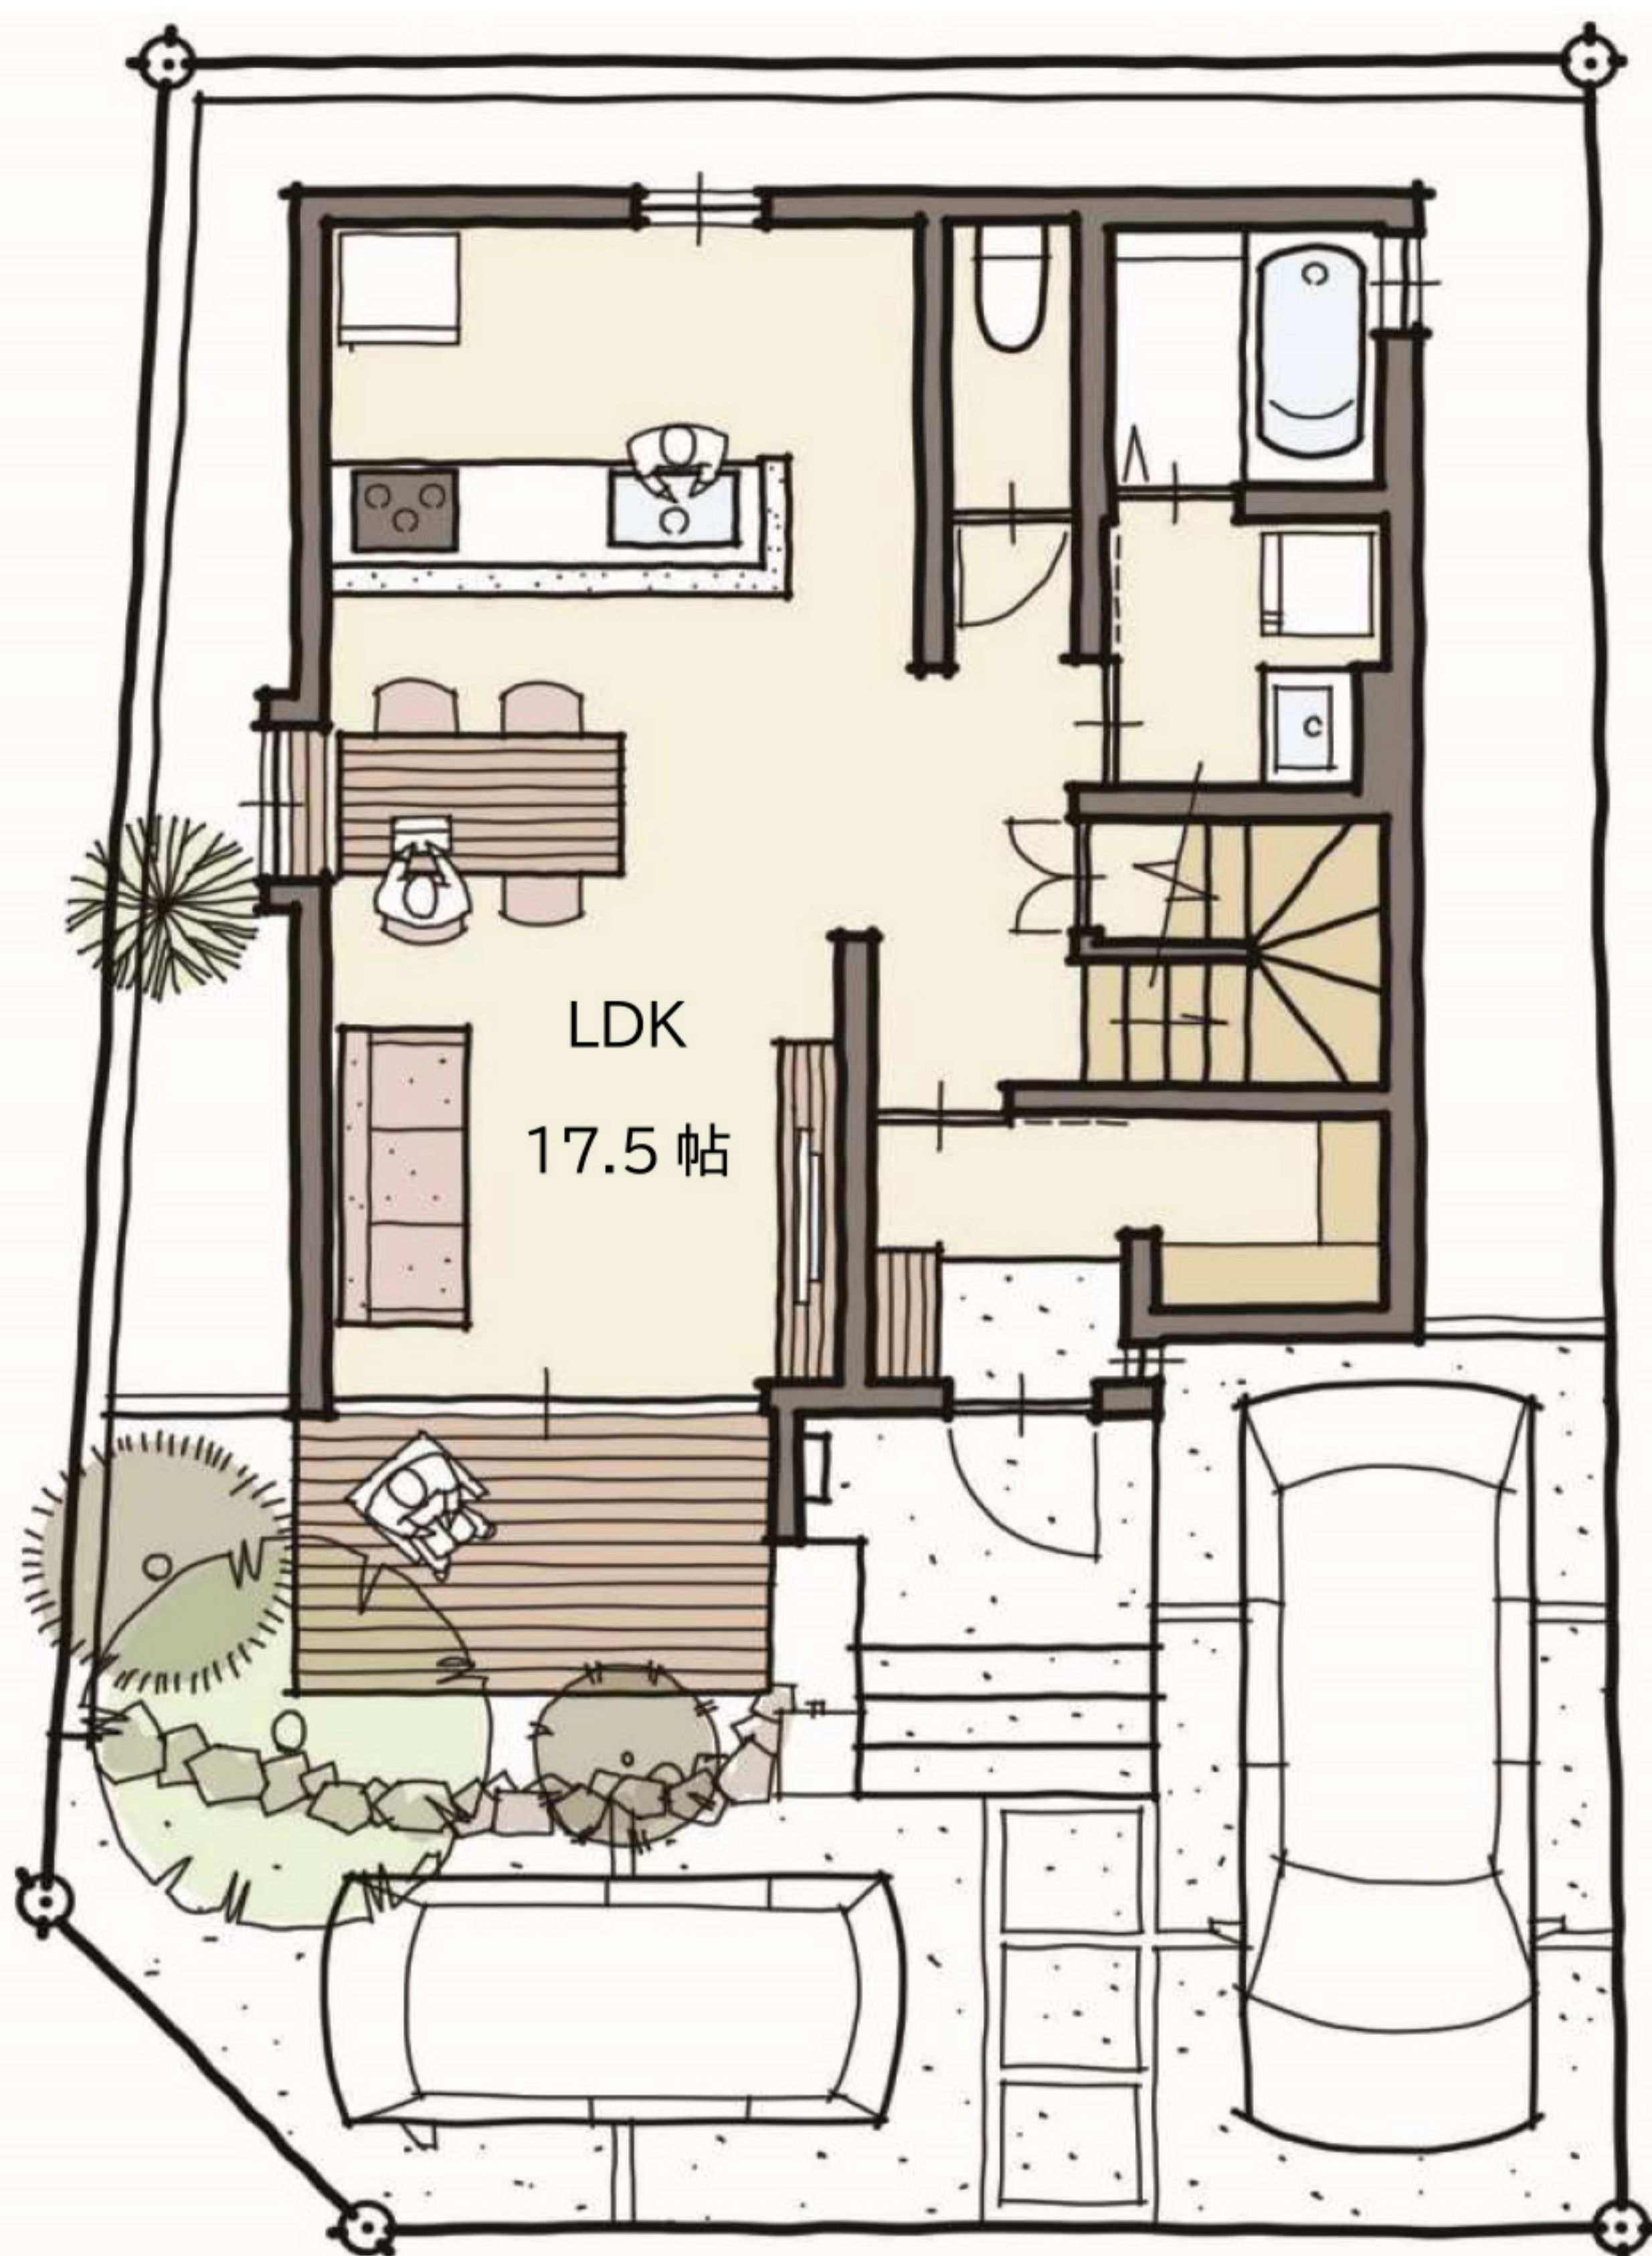


# ～ 白い箱 1号地 ～

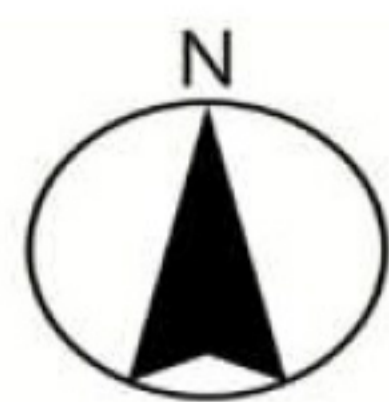

配置図・1階平面図

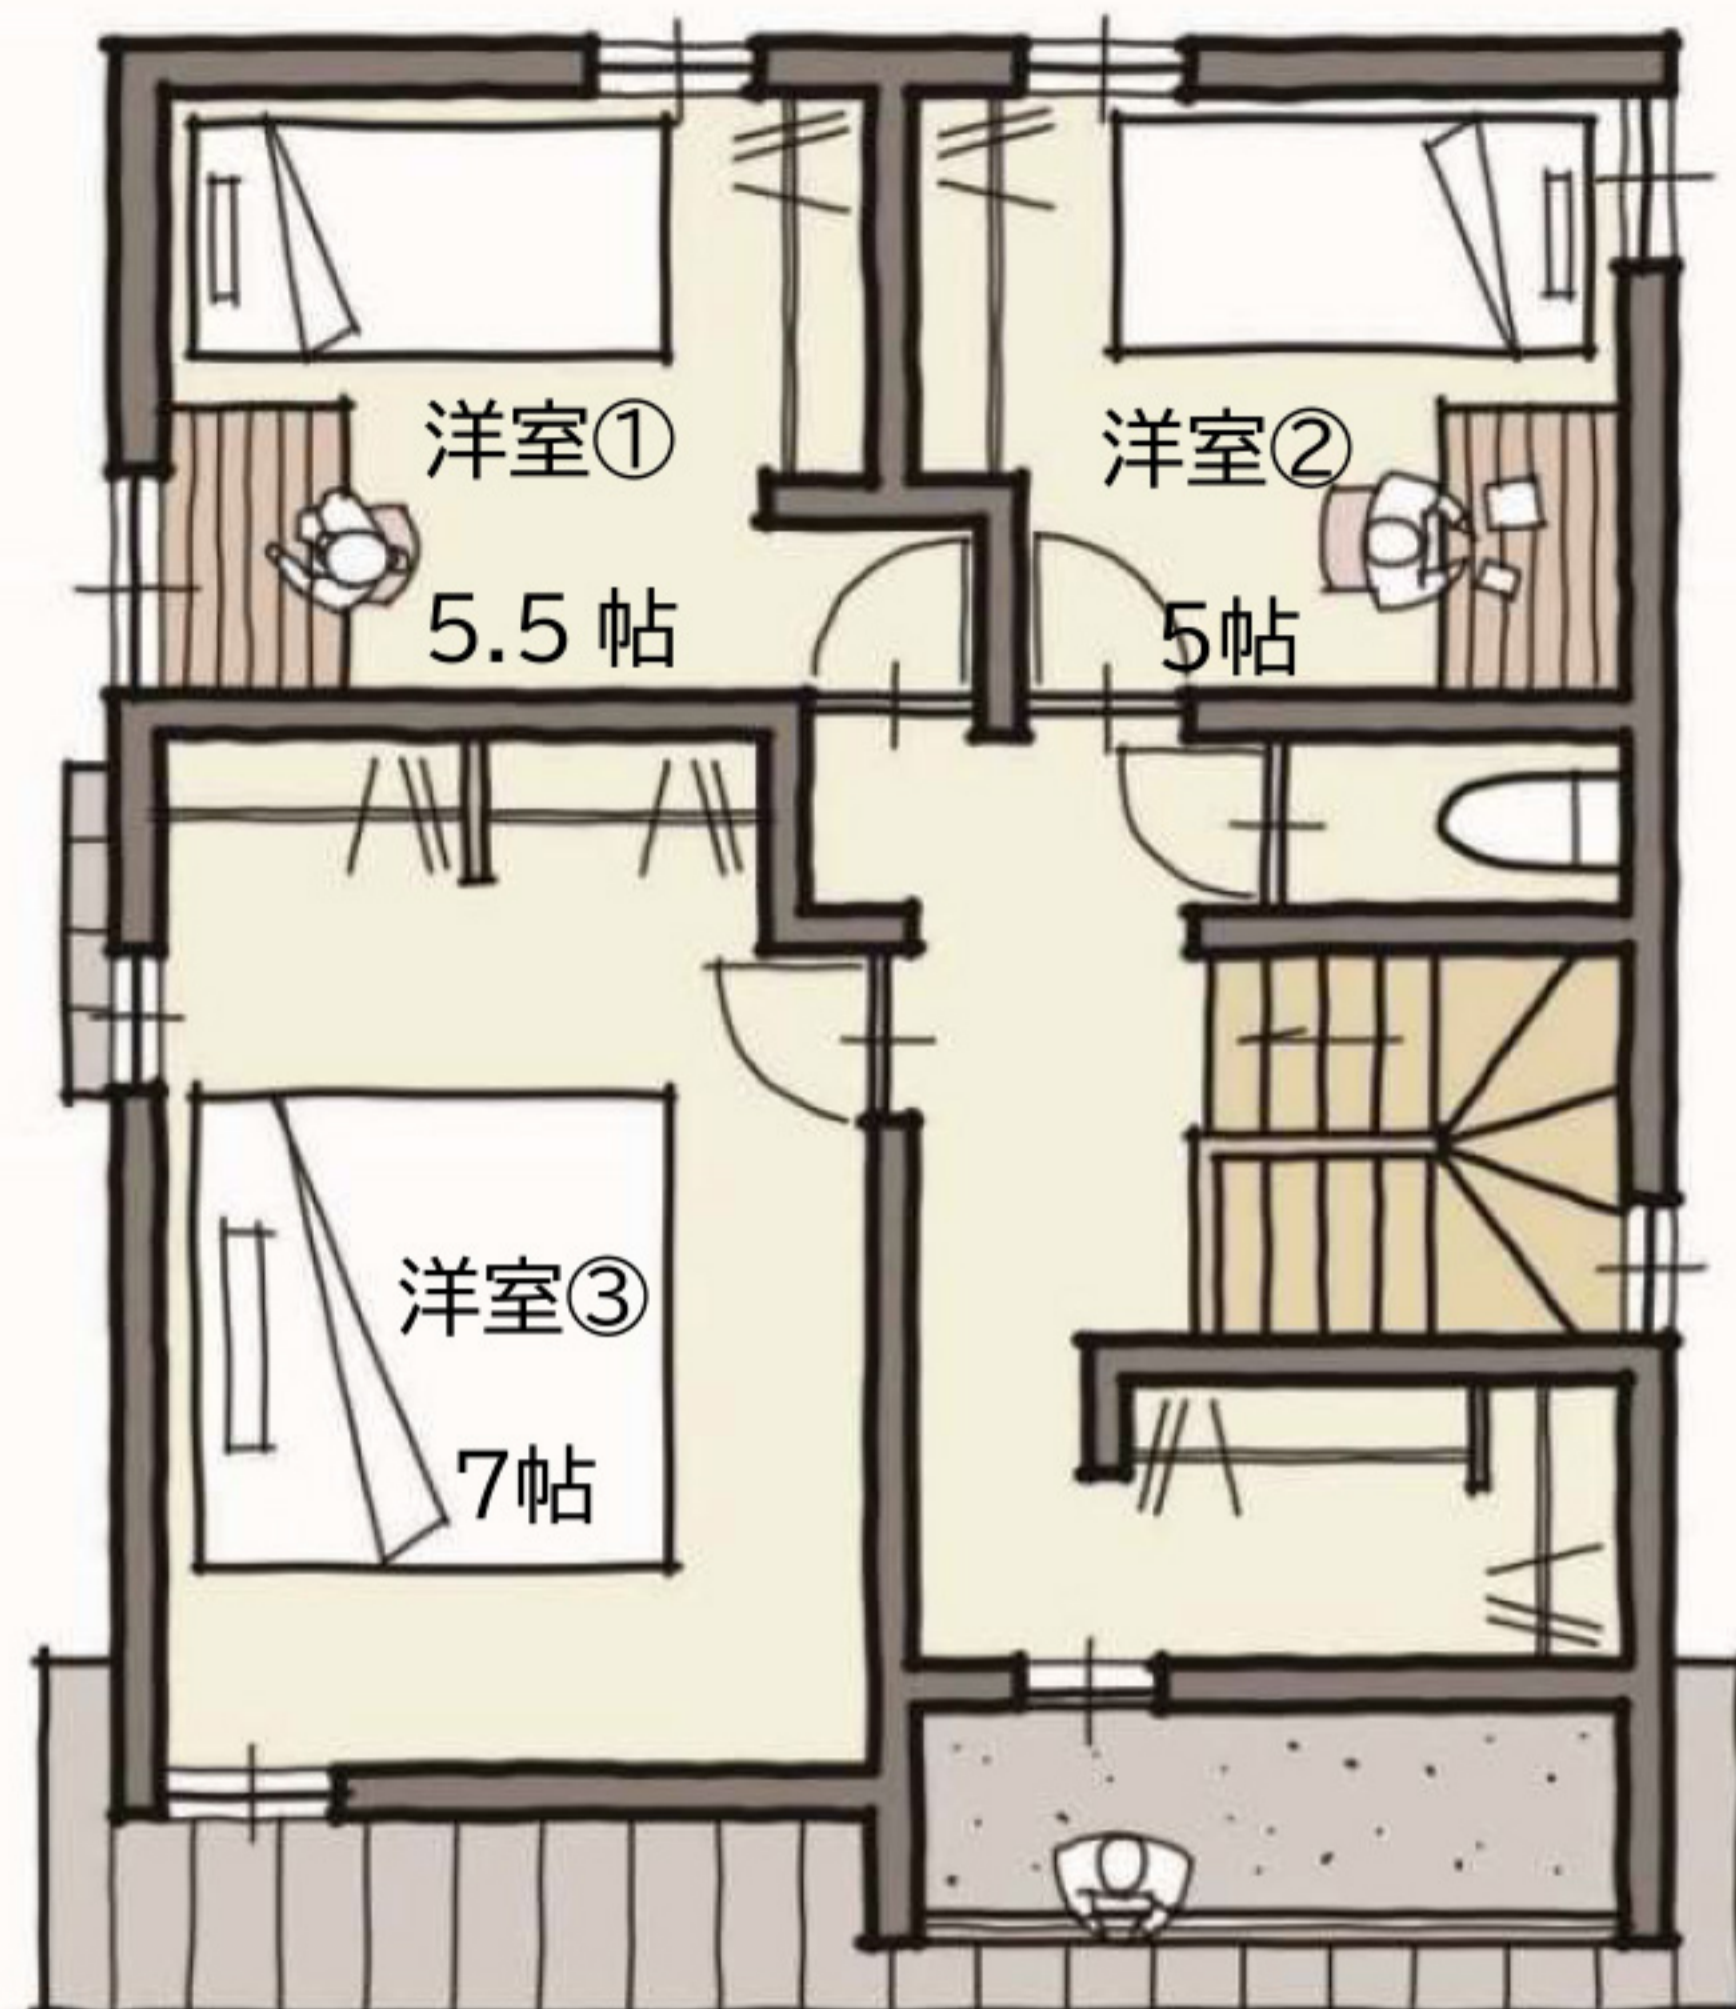

2階平面図



南立面図

**販売価格 2820万円(税込) 3LDK**

◎太陽光 6.25kw搭載、◎無垢床仕様

◎長期優良住宅

土地面積:115.31 m<sup>2</sup>(34.88 坪)

建物面積:90.83 m<sup>2</sup>(27.46 坪)

構造:木造 2階建て

道路:南側 4m(位置指定道路)

建ぺい率:50%、容積率:80%

駐車場:2台可、上水道利用可

排水:浄化槽、都市ガス

取引:売主

交通:伊予鉄東野バス停徒歩5分

別途費用

・上水道負担金 ・浄化槽放流同意金

・境界工事費用