





● 1階 平面図 S : 1 / 100

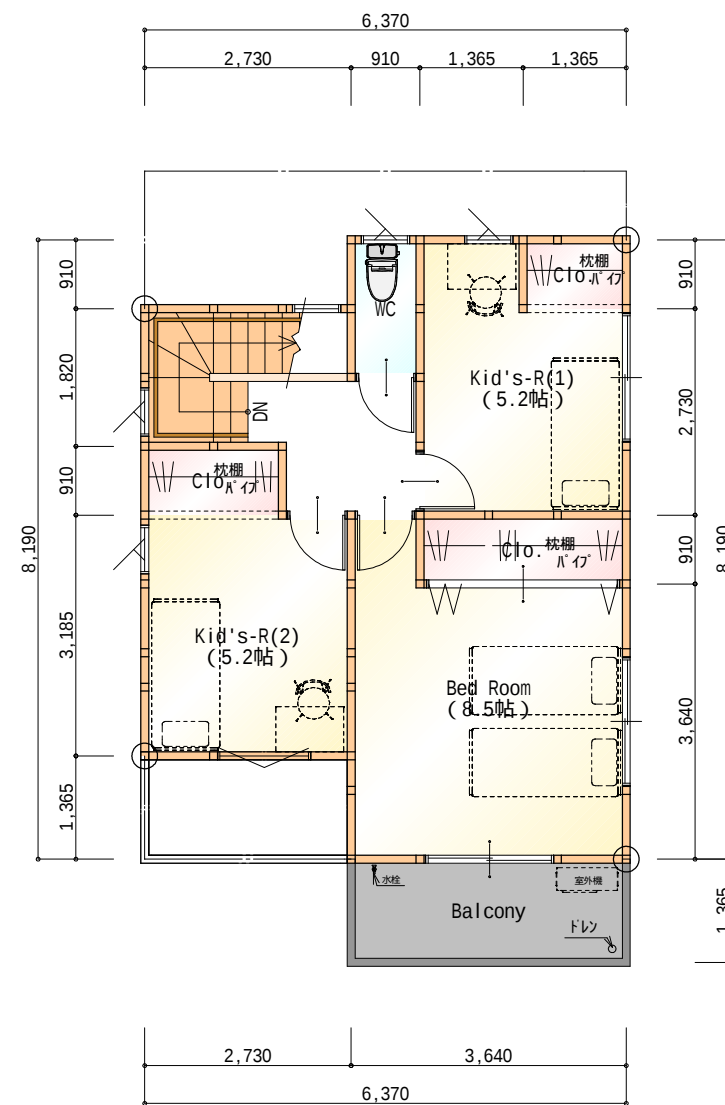

● 2階 平面図 S : 1 / 100

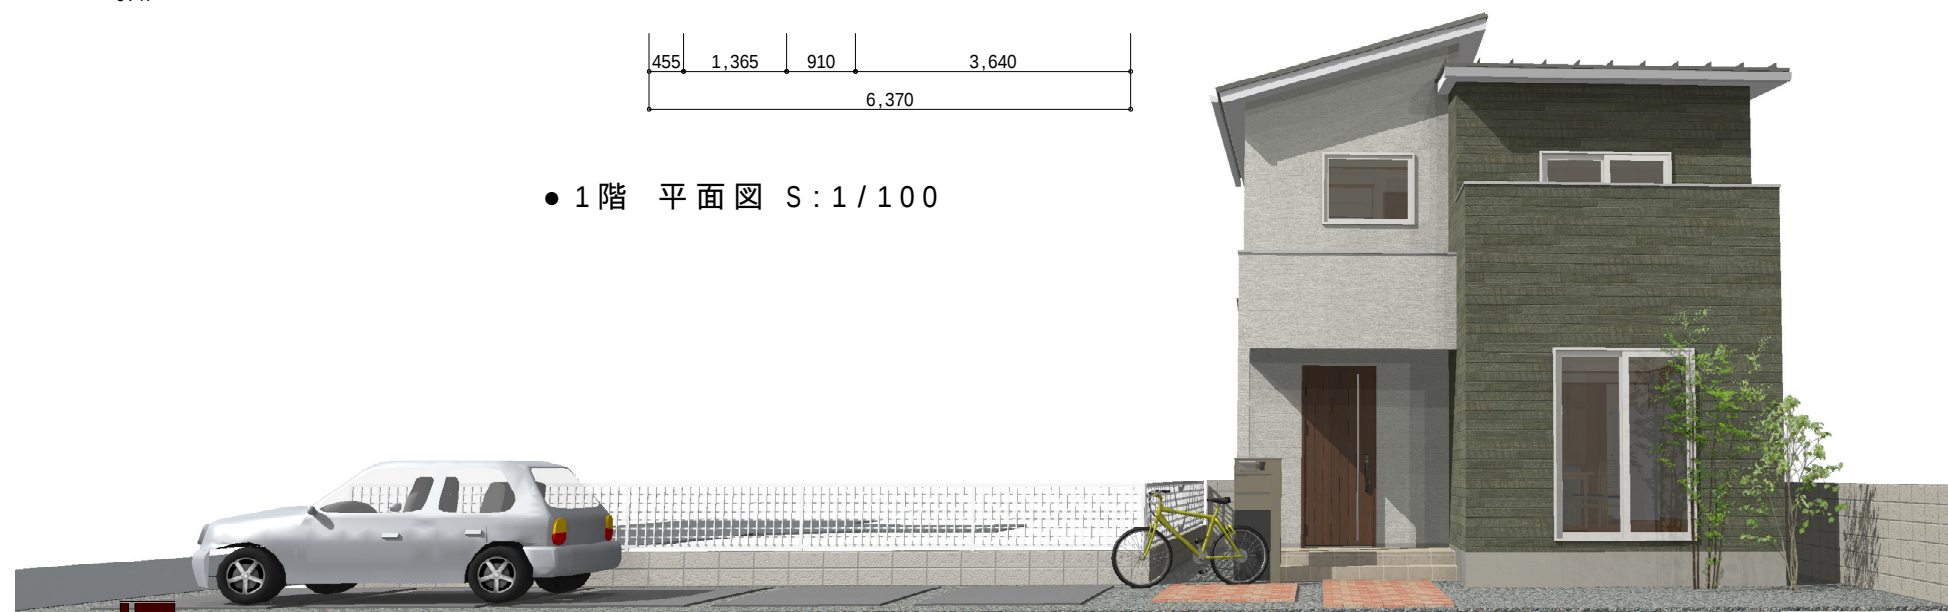

トータル面積表		m ² (坪)
敷地面積	164.29	(49.69)
建築面積	62.93	(19.03)
床面積 1階	59.20	(17.90)
2階	45.95	(13.89)
延床面積	105.15	(31.79)
建蔽率	(62.93/164.29) × 100	38.31%
容積率	(105.15/164.29) × 100	64.01%

第一種低層 50/80