
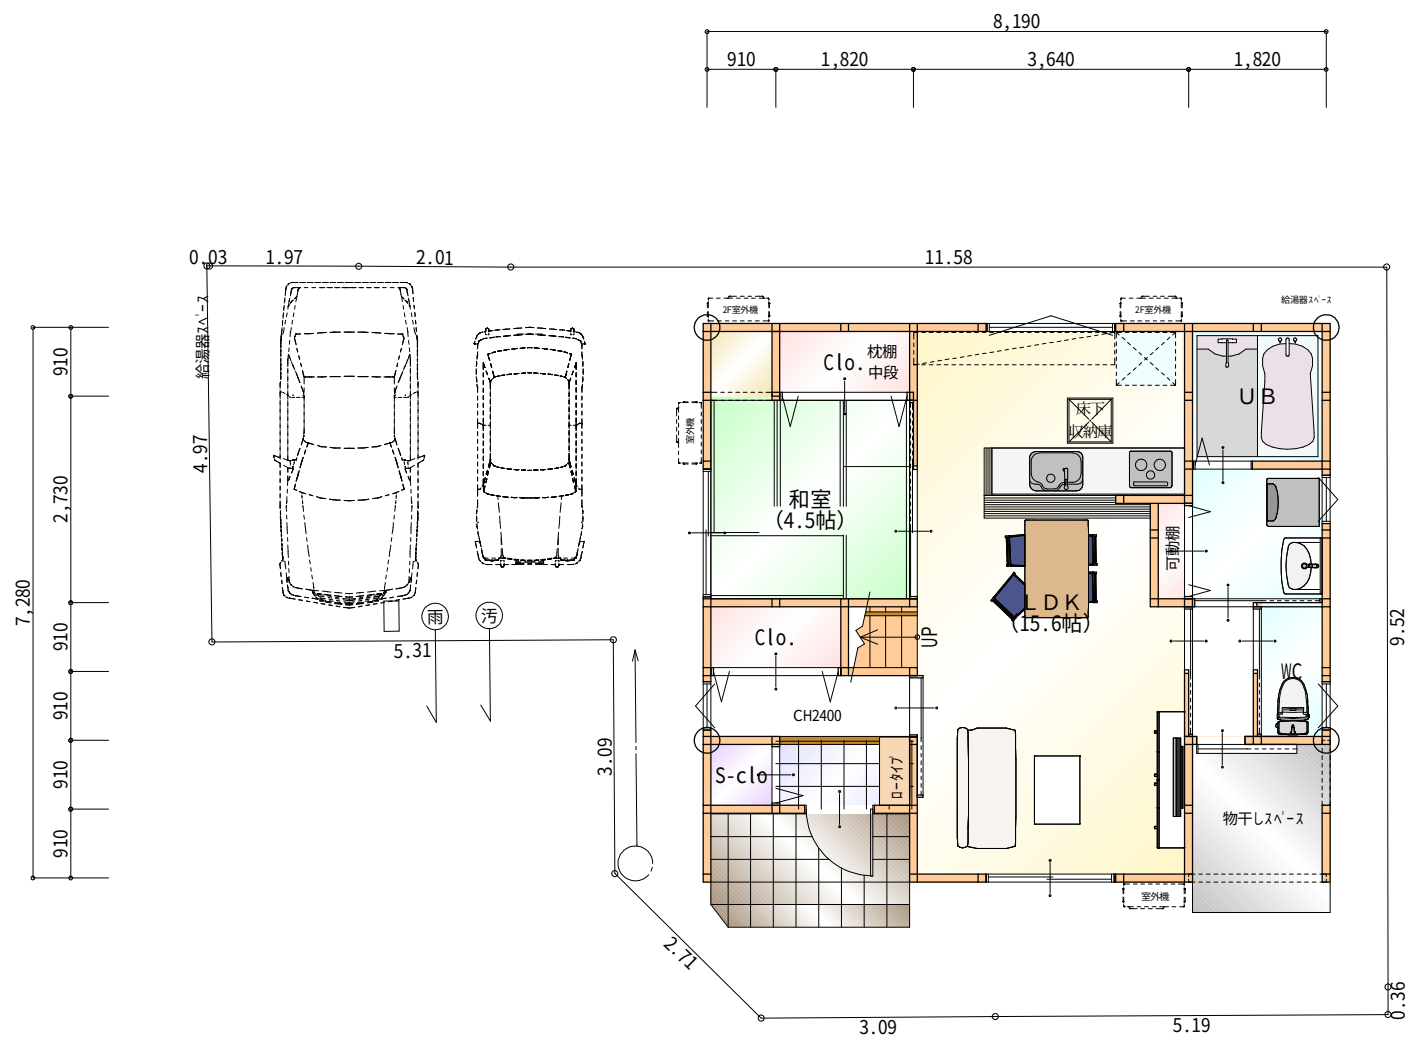
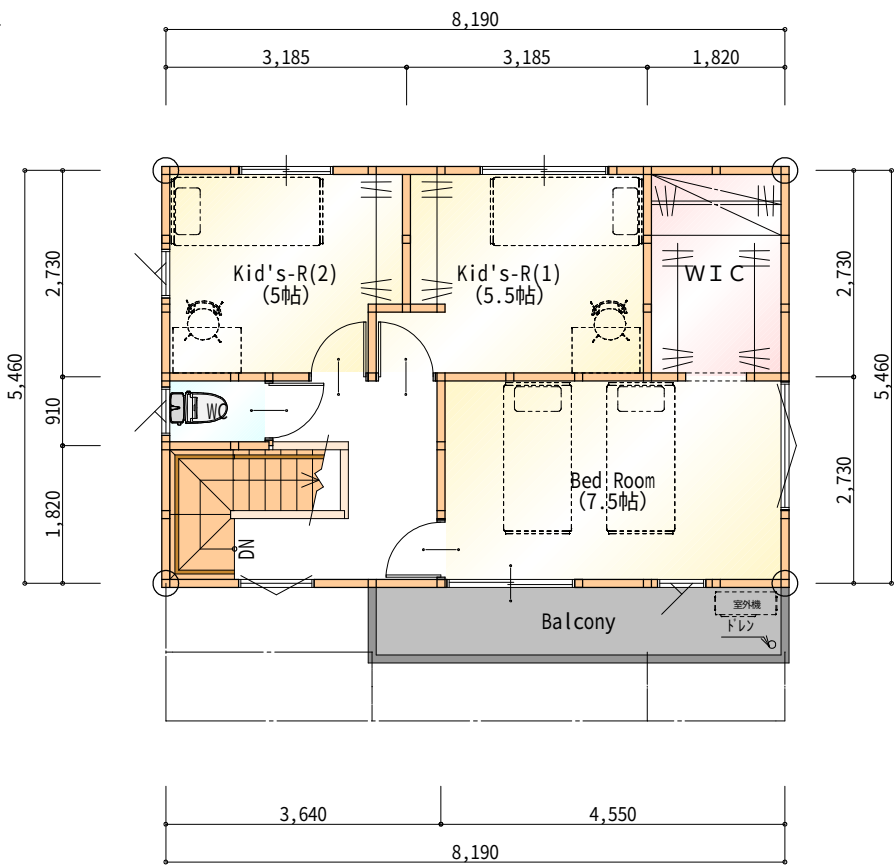
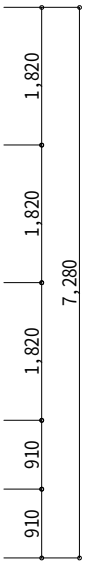



●1階 平面図 S:1/100

トータル面積表			m ² (坪)
敷地面積	125.93		(38.09)
建築面積	59.62		(18.03)
床面積	1階	53.82	(16.28)
	2階	44.71	(13.52)
延床面積	98.53		(29.80)
建蔽率	(59.62/125.93)×100		47.35%
容積率	(98.53/125.93)×100		78.25%

第一種低層 50/80

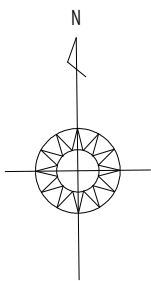

●2階 平面図 S:1/100

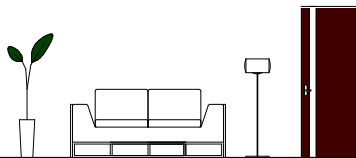

松井建設一級建築士事務所 知事登録第2964号
一級建築士 大塚 友雄 登録(大臣)第188962号

松山市東石井六丁目3番11号
TEL 089-956-6433 FAX 089-957-5317
http://www.matsui-kensetsu.co.jp

R7_古川6区画⑥

1階 平面図,2階 平面図
SCALE. 1/100

DATE. 2025/11/07

工事NO.
図面NO. 1